



DZIENNIK URZĘDOWY

WOJEWÓDZTWA DOLNOŚLĄSKIEGO

Wrocław, dnia 8 lutego 2013 r.

Poz. 919

UCHWAŁA NR XXIII/183/12 RADY MIEJSKIEJ W ŚRODZIE ŚLĄSKIEJ

z dnia 26 września 2012 r.

w sprawie uchwalenia miejscowego planu zagospodarowania przestrzennego terenu położonego w obrębie wsi Rakoszyce

Na podstawie art. 18 ust. 2 pkt 5 ustawy z dnia 8 marca 1990 r. o samorządzie gminnym (Dz. U. z 2001 r. Nr 142, poz. 1591 z późn. zm.), art. 20 ust. 1 ustawy z dnia 27 marca 2003 r. o planowaniu i zagospodarowaniu przestrzennym (t.j. Dz. U. z 2012 r., poz. 647) oraz w nawiązaniu do uchwały nr VIII/51/11 Rady Miejskiej w Środzie Śląskiej z dnia 25 maja 2011 r. w sprawie przystąpienia do sporządzenia miejscowego planu zagospodarowania przestrzennego terenu położonego w obrębie wsi Rakoszyce po stwierdzeniu, że plan nie narusza ustaleń Studium uwarunkowań i kierunków zagospodarowania przestrzennego gminy Środa Śląska uchwalonego uchwałą nr XVII/128/12 Rady Miejskiej w Środzie Śląskiej z dnia 29 lutego 2012 r., uchwała się, co następuje:

Rozdział 1

Ustalenia ogólne

§ 1. 1. Miejscowy plan zagospodarowania przestrzennego, zwany dalej planem, obejmuje obszar przedstawiony na rysunku planu w skali 1:2 000 stanowiącym załącznik nr 1 do uchwały.

2. W planie nie określa się:

- 1) zasad ochrony dóbr kultury współczesnej – ze względu na brak dóbr kultury współczesnej;
- 2) wymagań wynikających z potrzeb kształtowania przestrzeni publicznych – ze względu na brak potrzeby wyznaczania takich przestrzeni;
- 3) granic i sposobów zagospodarowania terenów lub obiektów podlegających ochronie, ustalonych na podstawie odrębnych przepisów, w tym terenów górniczych, a także szczególnego zagrożenia powodzią oraz zagrożonych osuwaniem się mas ziemnych – ze względu na brak takich terenów i obiektów;
- 4) szczegółowych zasad i warunków scalania i podziału nieruchomości – ze względu na brak potrzeby ich określania;
- 5) szczególnych warunków zagospodarowania terenów oraz ograniczeń w ich użytkowaniu, w tym zakazu zabudowy – ze względu na brak potrzeby takich regulacji;
- 6) sposobu i terminu tymczasowego zagospodarowania, urządzania i użytkowania terenów – ze względu na brak potrzeby takiego zagospodarowania.

§ 2. Integralną częścią uchwały są załączniki do niniejszej uchwały:

- 1) rysunek planu w skali 1: 2000 stanowiący **załącznik nr 1**;
- 2) rozstrzygnięcie w sprawie uwag wniesionych do projektu planu stanowiące **załącznik nr 2**;
- 3) rozstrzygnięcie w sprawie sposobu realizacji inwestycji z zakresu infrastruktury technicznej, które należą do zadań własnych gminy oraz zasad ich finansowania stanowiące **załącznik nr 3**.

§ 3. Ustala się stawkę procentową, o której mowa w art. 36 ust. 4 ustawy z dnia 27 marca 2003 roku o planowaniu i zagospodarowaniu przestrzennym w wysokości 30% dla wszystkich terenów.

§ 4. 1. Następujące określenia stosowane w uchwale oznaczają:

- 1) plan – ustalenia zawarte w niniejszej uchwale wraz z załącznikiem nr 1;
- 2) teren – obszar wyznaczony na rysunku planu liniami rozgraniczającymi i oznaczony symbolem przeznaczenia;
- 3) nieprzekraczalna linia zabudowy – linia ograniczająca obszar, na którym dopuszcza się wznoszenie budynków oraz budowli nadziemnych nie będących obiektami małej architektury, miejscami do parkowania oraz uzbrojeniem terenu, uwzględniając możliwość przekroczenia linii o nie więcej niż 1,0 m elementami budynku takimi jak: ganek, weranda, wykusz, balkon, galeria, taras, schody, wejście do budynku, pochylnia lub rampa dla osób niepełnosprawnych, okap lub gzyms itp.
 2. Pojęcia niezdefiniowane należy rozumieć zgodnie z przepisami odrębnymi.

§ 5. 1. Następujące oznaczenia graficzne przedstawione na rysunku planu są obowiązującymi ustaleniami planu:

- 1) granica opracowania;
- 2) linie rozgraniczające tereny o różnym przeznaczeniu lub różnych zasadach zagospodarowania;
- 3) symbole terenów;
- 4) nieprzekraczalne linie zabudowy.
 2. Pozostałe oznaczenia graficzne przedstawione na rysunku planu mają charakter informacyjny lub wynikają z przepisów odrębnych.

Rozdział 2

Ustalenia dla całego obszaru objętego planem

§ 6. 1. W zakresie zasad ochrony i kształtowania ładu przestrzennego ustala się - ochrony wymaga historyczny krajobraz kulturowy wsi Rakoszyce – ewentualne napowierzchniowe elementy infrastruktury technicznej należy projektować w sposób uwzględniający zachowanie wartości walorów krajobrazowych.

2. Szczegółowe nakazy, zakazy, dopuszczenia i ograniczenia w zagospodarowaniu terenów służące ochronie i kształtowaniu ładu przestrzennego określają przepisy zawarte w rozdziale 3.

§ 7. W zakresie zasad ochrony środowiska i przyrody ustala się:

- 1) działalność przedsięwzięć lokalizowanych na terenie nie może powodować ponadnormatywnego obciążenia środowiska naturalnego poza granicami działki, do której inwestor posiada tytuł prawny;
- 2) cały obszar objęty planem położony jest w obrębie GZWP nr 319 „Subzbiornik Prochowice – Środa Śląska”, w którego strefie zasilania obowiązuje ochrona przed zanieczyszczeniem zgodnie z przepisami odrębnymi;
- 3) dla terenów oznaczonych symbolami 1MN i 2MN dopuszczalny poziom hałasu w środowisku nie może przekraczać wartości, określonych w przepisach odrębnych, jak dla terenów zabudowy mieszkaniowej jednorodzinnej.

§ 8. W zakresie zasad ochrony dziedzictwa kulturowego i zabytków ustala się – roboty ziemne i zmiany charakteru dotychczasowej działalności na terenie wymagają przeprowadzenia badań archeologicznych zgodnie z przepisami odrębnymi.

§ 9. 1. W zakresie zasad modernizacji, rozbudowy i budowy systemów komunikacji i infrastruktury technicznej ustala się następujące ogólne zasady uzbrojenia terenów w infrastrukturę techniczną:

- 1) uzbrojenie terenów budowlanych powinno wyprzedzać realizację zabudowy i musi być skoordynowane z budową kompleksową sieci uzbrojenia terenu;
- 2) dopuszcza się realizację uzbrojenia terenu, na wszystkich terenach pod warunkiem zgodności z przepisami odrębnymi.
 2. W zakresie budowy, przebudowy lub rozbudowy sieci uzbrojenia ustala się:
 - 1) w zakresie zaopatrzenia w wodę:
 - a) zaopatrzenie w wodę z komunalnej sieci wodociągowej,
 - b) budowę sieci wodociągowej w sposób zapewniający ciągłość dostawy wody do odbiorców oraz zabezpieczenie przeciwpożarowe,
 - c) dopuszcza się zaopatrzenie w wodę do celów gospodarczych z indywidualnych ujęć wody;
 - 2) w zakresie odprowadzania i unieszkodliwiania ścieków komunalnych:
 - a) odprowadzenie ścieków komunalnych wyłącznie siecią kanalizacji sanitarnej, z zastrzeżeniem lit. b,
 - b) do czasu realizacji sieci kanalizacji sanitarnej odprowadzenie ścieków do zbiorników bezodpływowych,

- c) po zrealizowaniu i uruchomieniu komunalnej sieci kanalizacyjnej, dla nieruchomości wyposażonych w zbiorniki bezodpływowe obowiązuje niezwłoczne włączenie wewnętrznej instalacji kanalizacyjnej budynku do sieci kanalizacyjnej i likwidacja zbiorników na ścieki,
- 3) w zakresie odprowadzania wód opadowych i roztopowych:
 - a) odprowadzenie wód opadowych i roztopowych siecią kanalizacji deszczowej, z zastrzeżeniem lit. b,
 - b) stosowanie rozwiązań technicznych służących zatrzymaniu wód opadowych i roztopowych z połąci dachowych i terenów nieutwardzonych w obrębie posesji,
 - c) dopuszcza się budowę zbiorników retencyjnych zlokalizowanych na terenach własnych inwestora,
 - d) objęcie systemami odprowadzającymi wody opadowe i roztopowe terenów zabudowanych i utwardzonych,
 - e) usunięcie z wód opadowych i roztopowych substancji określonych w przepisach odrębnych, przed ich wprowadzeniem do kanalizacji deszczowej lub do odbiornika, za pomocą urządzeń do podczyszczania, zlokalizowanych na terenie własnym inwestora,
 - f) utwardzenie i skanalizowanie terenów, na których może dojść do zanieczyszczenia substancjami, o których mowa w lit. e;
- 4) w zakresie zaopatrzenia w energię elektryczną:
 - a) zaopatrzenie w energię elektryczną z istniejącej i planowanej sieci elektroenergetycznej średniego i niskiego napięcia,
 - b) rozbudowę i budowę nowych linii energetycznych średniego i niskiego napięcia oraz budowę stacji transformatorowych w zależności od potrzeb;
- 5) w zakresie zaopatrzenia w gaz:
 - a) zaopatrzenie w gaz z sieci gazowej, z zastrzeżeniem lit. b,
 - b) do czasu realizacji sieci gazowej dopuszcza się zaopatrzenie w gaz z indywidualnych zbiorników;
- 6) w zakresie zaopatrzenia w energię ciepłą:
 - a) zaopatrzenie w ciepło z lokalnych źródeł ciepła,
 - b) dopuszcza się wykorzystanie energii elektrycznej, gazu i odnawialnych źródeł energii do celów grzewczych;
- 7) w zakresie gromadzenia i usuwania odpadów obowiązują zasady określone w przepisach odrębnych i aktach prawa miejscowego.

Rozdział 3

Ustalenia szczególne dla terenów w liniach rozgraniczających

- § 10.** 1. Dla terenów wyznaczonych na rysunku planu liniami rozgraniczającymi i oznaczonych symbolami 1MN i 2MN ustala się przeznaczenie - zabudowa mieszkaniowa jednorodzinna.
2. Na terenach, o których mowa w ust.1, obowiązują następujące ustalenia:
- 1) w zakresie zasad kształtowania zabudowy oraz wskaźników zagospodarowania terenu:
 - a) powierzchnia nowo wydzielanych działek budowlanych nie może być mniejsza niż 1000 m²,
 - b) wskaźnik intensywności zabudowy w przedziale od 0,1 do 0,6,
 - c) co najmniej 60% powierzchni działki należy urządzić jako powierzchnię terenu biologicznie czynnego,
 - d) wysokość budynków mierzona od poziomu terenu do najwyższego punktu dachu nie może przekraczać 9m,
 - e) liczba kondygnacji nadziemnych budynków mieszkalnych nie może przekraczać dwóch, w tym użytkowe poddasze,
 - f) dachy strome dwu lub wielospadowe o symetrycznym nachyleniu połaci pod kątem 35°–45°, kryte dachówką ceramiczną w kolorze ceglastym lub materiałem dachówkopodobnym w kolorze ceglastym matowym,
 - g) dopuszcza się wzbogacenie formy dachu poprzez wprowadzenie świetlików, lukarn itp.,
 - h) budynki gospodarcze i wolno stojące garaże mogą być wyłącznie parterowe i muszą mieć formę dachu odpowiadającą formie dachu budynku mieszkalnego,
 - i) liczba miejsc do parkowania na parkingach terenowych i wbudowanych nie może być mniejsza niż 1 stanowisko na jedno mieszkanie oraz 1 stanowisko na 40 m² p. u. usług,
 - j) na elewacjach wymóg stosowania stonowanych, pastelowych barw;
 - 2) w zakresie szczególnych warunków zagospodarowania terenów i ograniczeń w ich użytkowaniu – zakaz budowy prefabrykowanych ogrodzeń betonowych;
 - 3) w zakresie linii zabudowy:
 - a) nieprzekraczalne linie zabudowy w odległości 6 m od linii rozgraniczających IKDW,

b) nieprzekraczalna linia zabudowy w odległości 6m od linii rozgraniczającej dz. nr 214/1 dr.

§ 11. 1. Dla terenu wyznaczonego na rysunku planu liniami rozgraniczającymi i oznaczonego symbolem 1KDW ustala się przeznaczenie na drogę wewnętrzną.

2. Na terenie, o których mowa w ust. 1, obowiązują następujące ustalenia:

- 1) szerokość w liniach rozgraniczających 10 m;
- 2) na skrzyżowaniu narożne ścięcia linii rozgraniczających – zgodnie z rysunkiem planu;
- 3) na zakończeniu drogi plac manewrowy 12,5 m x 12,5 m.

Rozdział 4


Przepisy końcowe

§ 12. Wykonanie uchwały powierza się Burmistrzowi Środy Śląskiej.

§ 13. Uchwała wchodzi w życie po upływie 14 dni od dnia ogłoszenia w Dzienniku Urzędowym Województwa Dolnośląskiego.

Przewodniczący Rady Miejskiej:
Z. Sozański

Załącznik nr 1 do uchwały nr XXIII/183/
/12 Rady Miejskiej w Środzie Śląskiej
z dnia 26 września 2012 r.

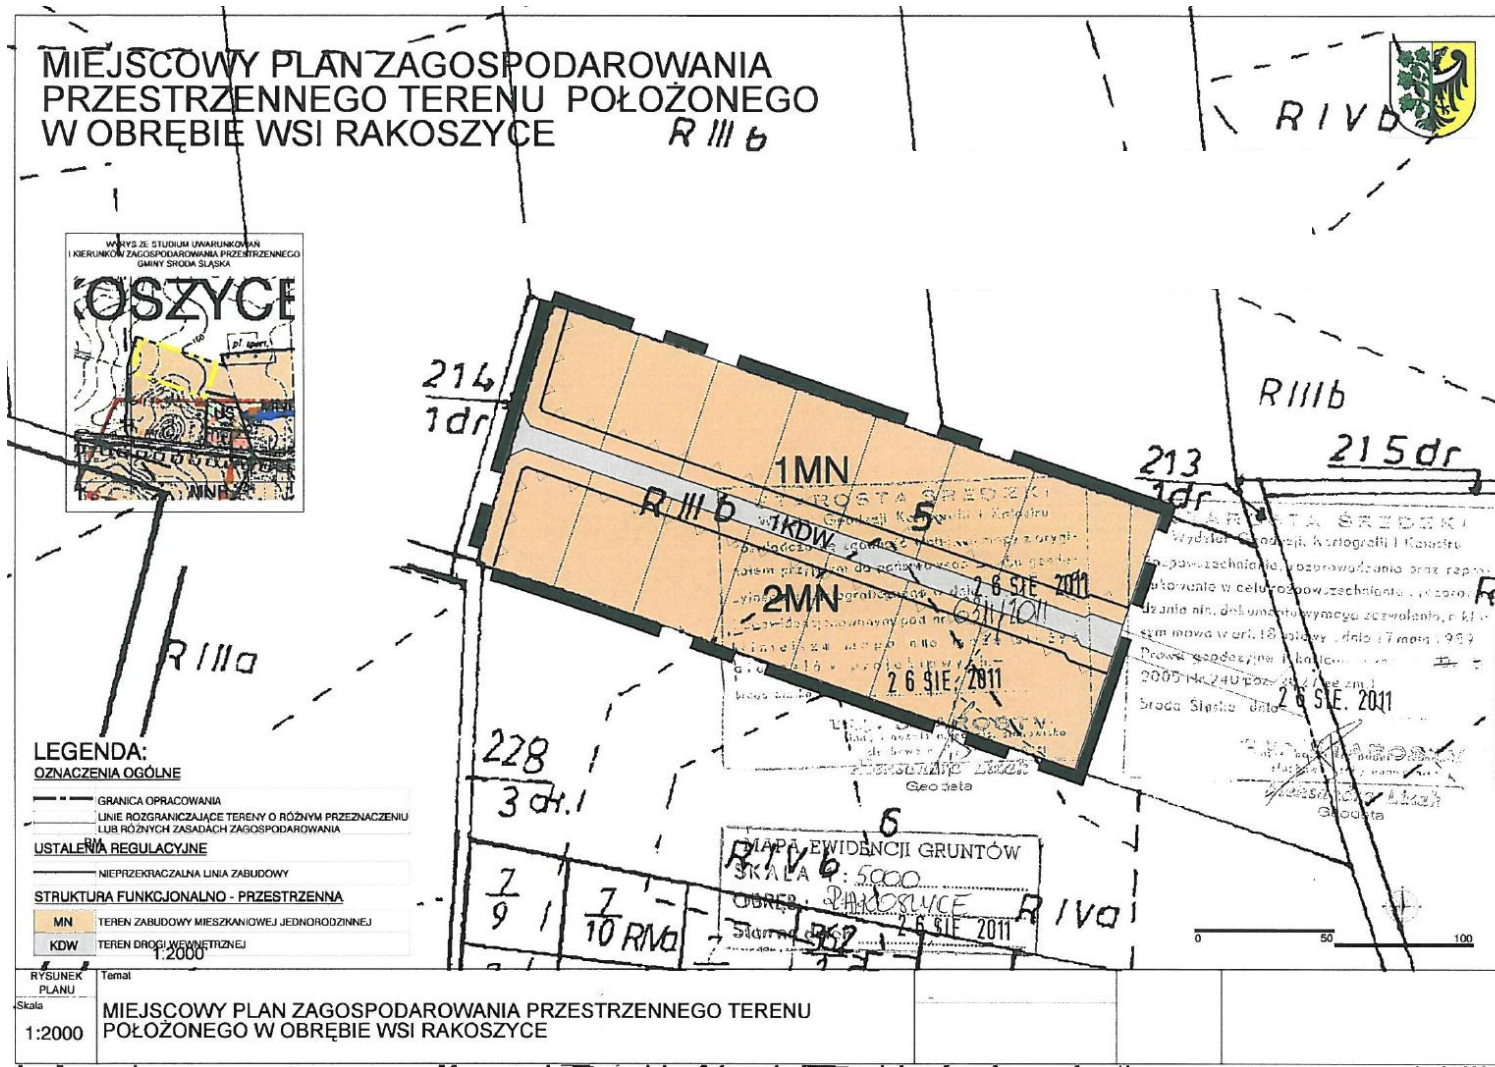

Załącznik nr 2 do uchwały nr XXIII/183/
/12 Rady Miejskiej w Środzie Śląskiej
z dnia 26 września 2012 r.

**ROZSTRZYGNIĘCIE W SPRAWIE UWAG WNIESIONYCH DO PROJEKTU MIEJSCOWEGO
PLANU ZAGOSPODAROWANIA PRZESTRZENNEGO TERENU POŁOŻONEGO W OBRĘBIE
WSI RAKOSZYCE**

Ze względu na brak uwag, wniesionych do projektu planu podczas wyłożenia do publicznego wglądu, Rada Miejska w Środzie Śląskiej nie dokonuje rozstrzygnięć wynikających z art. 20 ust. 1 ustawy z dnia 27 marca 2003 r. o planowaniu i zagospodarowaniu przestrzennym (Dz. U. z 2012 r., poz. 647).

Załącznik nr 3 do uchwały nr XXIII/183/
/12 Rady Miejskiej w Środzie Śląskiej
z dnia 26 września 2012 r.

**ROZSTRZYGNIĘCIE W SPRAWIE SPOSOBU REALIZACJI INWESTYCJI Z ZAKRESU
INFRASTRUKTURY TECHNICZNEJ, KTÓRE NALEŻĄ DO ZADAŃ WŁASNYCH GMINY
ORAZ ZASAD ICH FINANSOWANIA**

W związku z uchwaleniem miejscowego planu zagospodarowania przestrzennego terenu położonego w obrębie wsi Rakoszyce nie wystąpią inwestycje stanowiące zadania własne gminy.