






GMINA ŚRODA ŚLĄSKA

ZMIANA STUDIUM UWARUNKOWAŃ I KIERUNKÓW ZAGOSPODAROWANIA PRZESTRZENNEGO
GMINY ŚRODA ŚLĄSKA - PROJEKT OPINIOWANIE I UZGODNIENIA
JEDNOLITY RYSUNEK STUDIUM, SKALA - 1:10000
(Uwaga, fragment jednolitego rusunku studium)

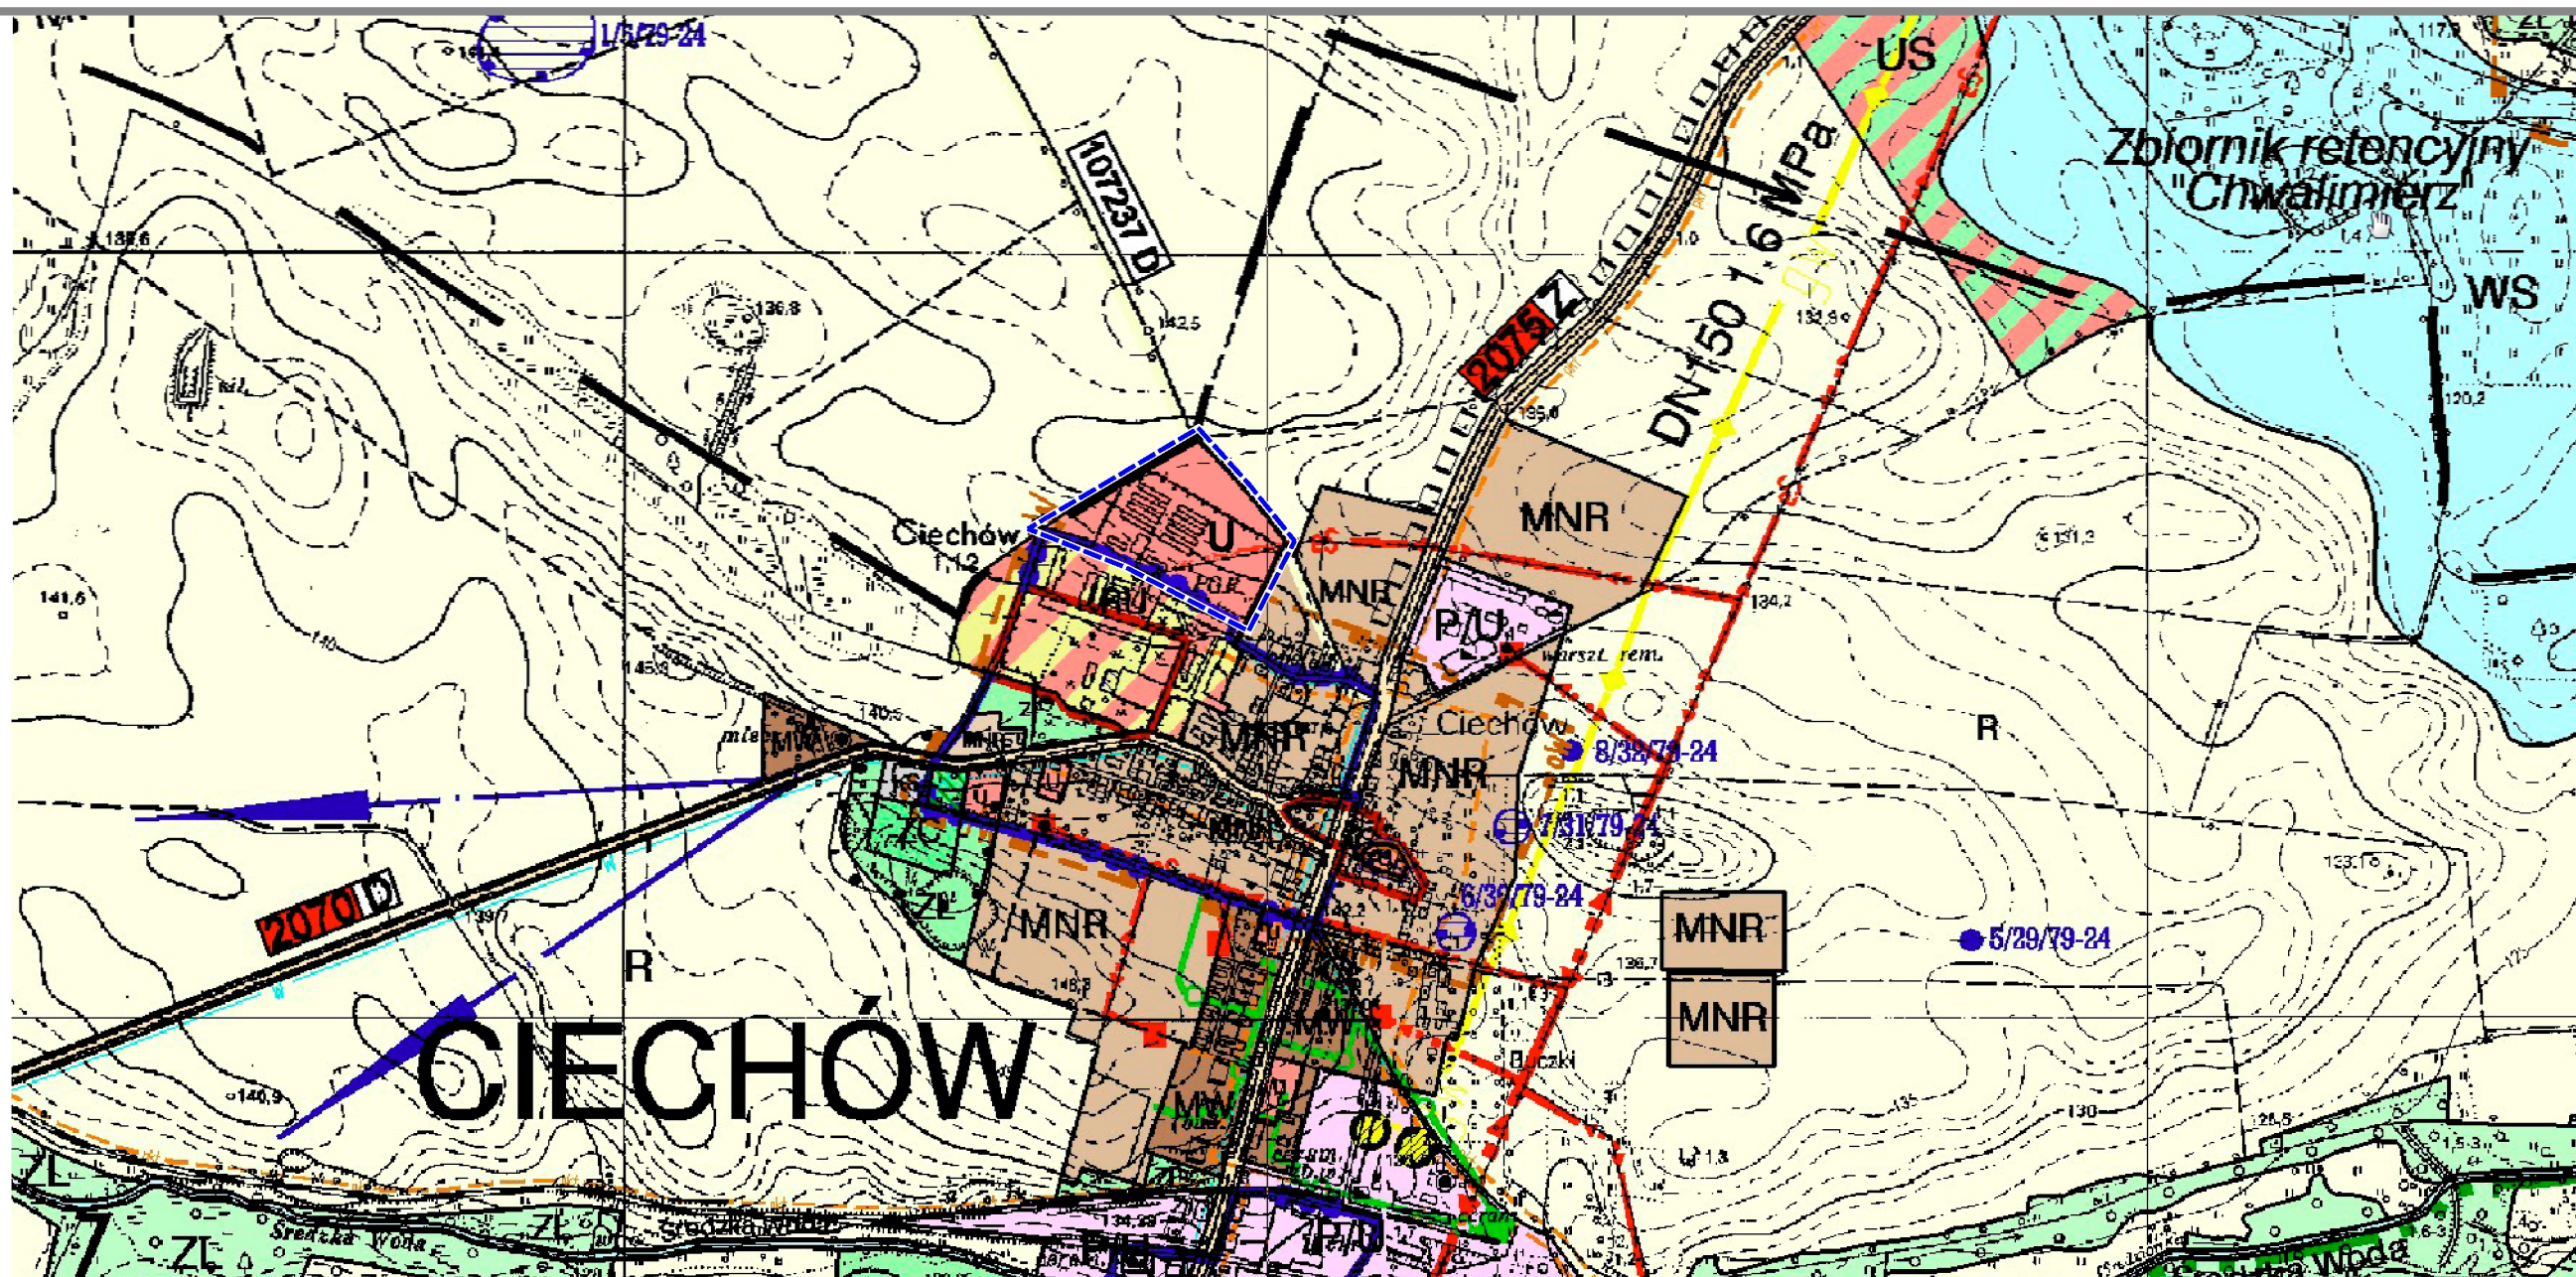

OZNACZENIA ZMIANY STUDIUM:

-  - granica obszaru objętego zmianą studium
-  **U** - tereny zabudowy usługowej