


GMINA ŚRODA ŚLĄSKA

MIEJSCOWY PLAN ZAGOSPODAROWANIA PRZESTRZENNEGO W CENTRUM WSI SZCZPANÓW

CZĘŚĆ GRAFICZNA PLANU MIEJSCOWEGO, SKALA - 1:1000

Załącznik nr 1
do Uchwały nr
Rady Miejskiej w Środzie Śląskiej
z dnia 2026 r.

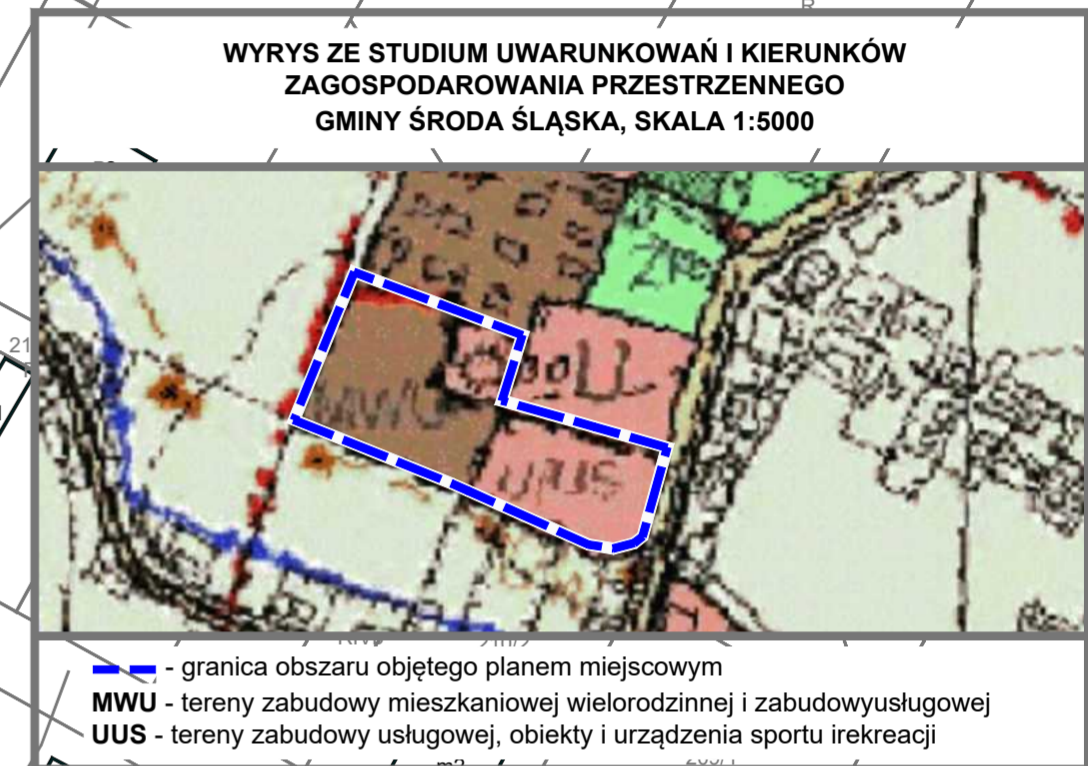

LEGENDA:
Oznaczenia stanowiące ustalenia planu miejscowego:

- Granica obszaru objętego planem miejscowym tożsama z granicą strefy „OW” ochrony konserwatorskiej dla ochrony zabytków archeologicznych
- Linia rozgraniczająca tereny o różnym przeznaczeniu lub różnych zasadach zagospodarowania
- 1MW-U** - Symbol identyfikacyjny terenu
- Nieprzekraczalna linia zabudowy
- Linia wymiarowa wraz z wymiarem w metrach

Przeznaczenie terenów:

- MWU-U** - Teren zabudowy mieszkaniowej wielorodzinnej wolnostojącej lub usług
- US-UK** - Teren usług sportu i rekreacji lub usług kultury i rozrywki
- KR** - Teren komunikacji drogowej wewnętrznej

Oznaczenia o charakterze informacyjnym:

- Granica strefy ochrony sanitarnej od czynnego cmentarza 150 m
- Napowietrzna linia elektroenergetyczna średniego napięcia 20kV wraz z pasem technicznym

Ustalenia o charakterze informacyjnym:

Obszar objęty zmianą planu miejscowego położony jest w granicach Głównego Zbiornika Wód Podziemnych GZWP nr 319 „Subzbiornik Prochowice - Środa Śląska”

