


MIEJSCOWY PLAN ZAGOSPODAROWANIA PRZESTRZENNEGO W OBRĘBACH WSI PROSZKÓW I OGRODNICA


Załącznik nr 1

MAPA: Licencja nr GGK.6621.3218.2025_0218_P
EPSG 2177

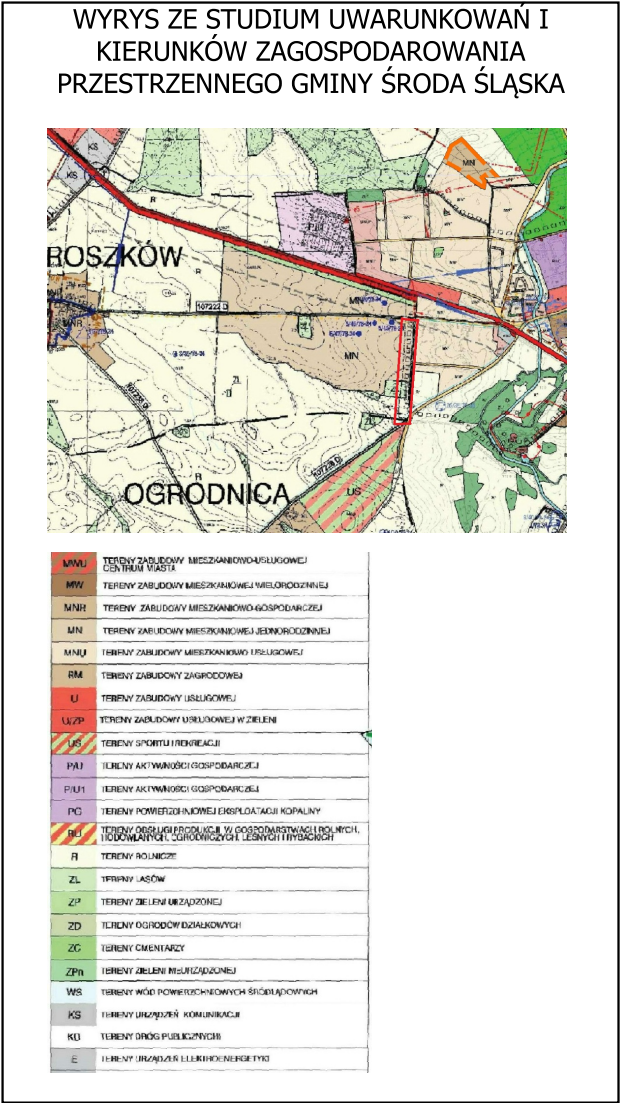

LEGENDA:

- GRANICE OBSZARU OBJETEGO PLANEM
- LINIE ROZGRANICZAJĄCE TERENY O RÓŻNYM PRZEZNACZENIU LUB RÓŻNYCH ZASADACH ZAGOSPODAROWANIA
- NIEPRZEKRZCZALNE LINIE ZABUDOWY
- KDD TEREN DROGI DOJAZDOWEJ
- RNR TEREN GRUNTÓW ROLNYCH ORAZ UPRAW
- L TEREN LASU
- MNW TEREN ZABUDOWY MIESZKANIOWEJ JEDNORODZINNEJ WOLNOSTOJĄCEJ
- UDOKUMENTOWANE STANOWISKO ARCHEOLOGICZNE NR 4/45/78-24
- STREFA "OW" OCHRONY KONSERWATORSKIEJ

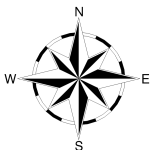

SKALA 1 :2000

