


GMINA ŚRODA ŚLĄSKA

ZMIANA MIEJSCOWEGO PLANU ZAGOSPODAROWANIA PRZESTRZENNEGO WSI CESARZOWICE

CZĘŚĆ GRAFICZNA PLANU MIEJSCOWEGO, SKALA - 1:1000
 /FAZA PROJETKTU - KONSULTACJE SPOŁECZNE/

Załącznik nr 1
 do Uchwały nr
 Rady Miejskiej w Środzie Śląskiej
 z dnia 2026 r.

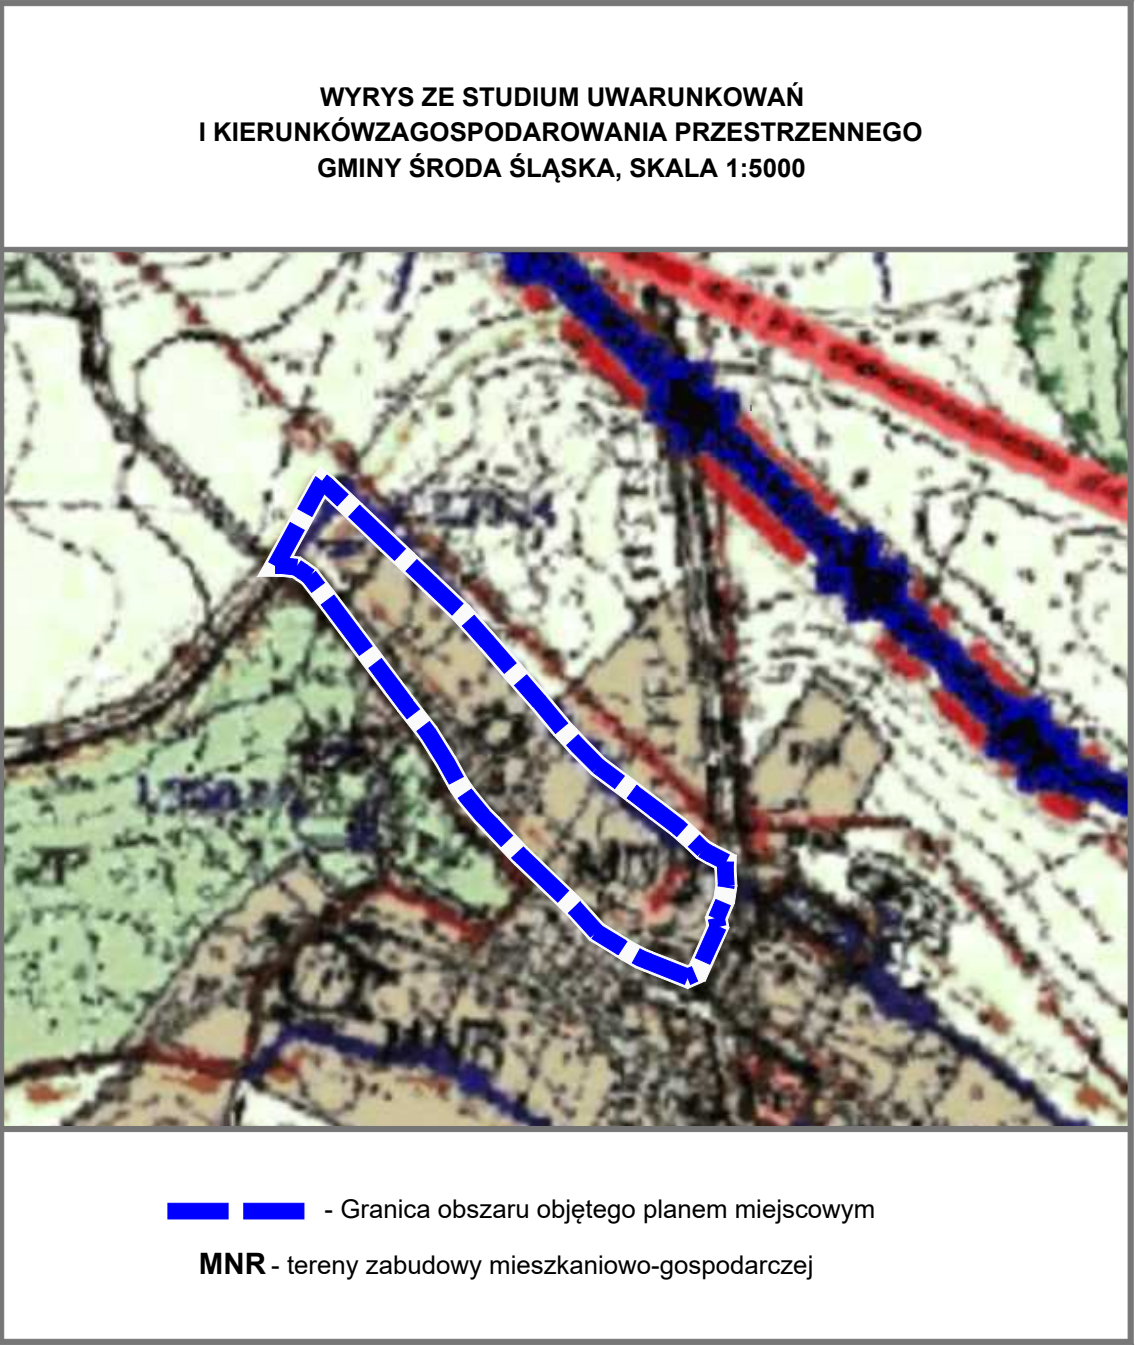

LEGENDA:
Oznaczenia stanowiące ustalenia planu miejscowego:

- Granica obszaru objętego planem miejscowym tożsama z granicą strefy „B” ochrony konserwatorskiej oraz strefy „OW” ochrony konserwatorskiej dla ochrony zabytków archeologicznych

- Linia rozgraniczająca tereny o różnym przeznaczeniu lub różnych zasadach zagospodarowania

1RZM

- Symbol identyfikacyjny terenu

- Nieprzekraczalna linia zabudowy

- Budynek ujęty w ewidencji zabytków, objęty ochroną konserwatorską na mocy ustaleń planu miejscowego;

- Linia wymiarowa wraz z wymiarem w metrach

Przeznaczenie terenów:

MNW-U

- Teren zabudowy mieszkaniowej jednorodzinnej wolnostojącej lub usług

RZM

- Teren zabudowy zagrodowej

KDZ

- Teren drogi zbiorczej

KR

- Teren komunikacji drogowej wewnętrznej

Oznaczenia o charakterze informacyjnym:

2/19/79-24

- Udokumentowane stanowisko archeologiczne wraz z numerem ewidencyjnym

Ustalenia o charakterze informacyjnym:

Obszar objęty zmianą planu miejscowego położony jest w granicach Głównego Zbiornika Wód Podziemnych GZWP nr 319 „Subzbiornik Prochowice - Środa Śląska”